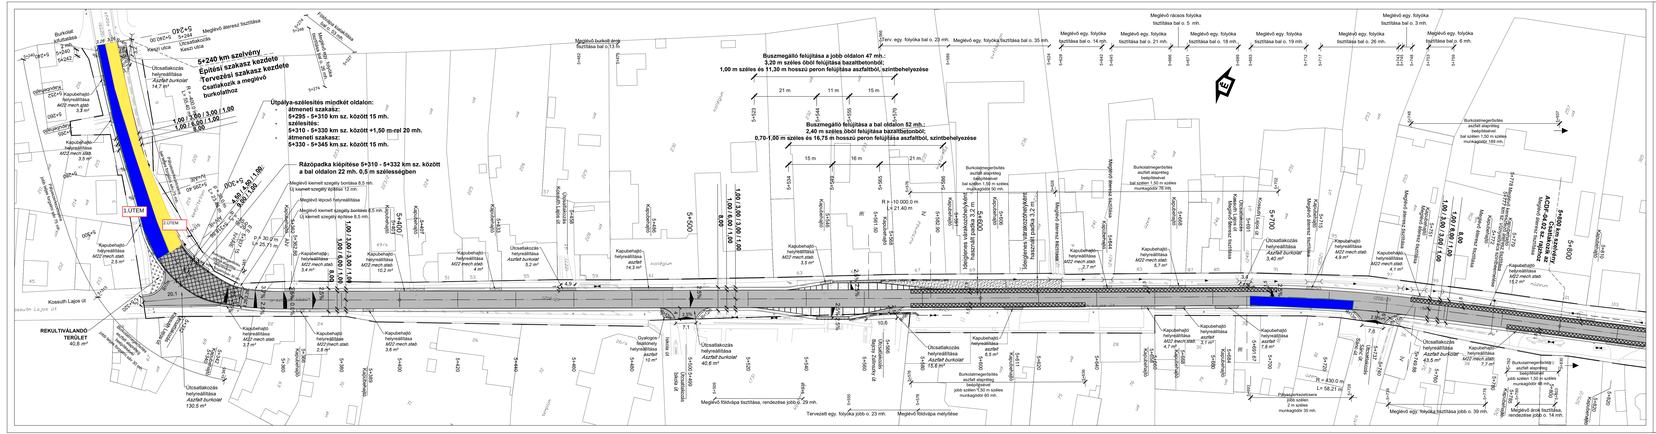
5+240 km szelvény
Épített szakasz kezdete
Tervezési szakasz kezdete
Csatlakozás a meglévő burkolathoz
Útpálya-szélesítés mindkét oldalon:
átmenet szakasz:
5+295. - 5+310 km sz. között 15 mh.
szélesítés:
5+310 - 5+330 km sz. között +1,50 m-el 20 mh.
átmenet szakasz:
5+330 - 5+345 km sz. között 15 mh.
Rázópadka kiépítése 5+310 - 5+332 km sz. között a bal oldalon 22 mh. 0,5 m szélességben
Buszmegállók felújítása a jobb oldalon 47 mh.:
3,20 m széles ároktól felújítása bazaltbontott,
1,00 m széles és 11,20 m hosszú peron felújítása aszfaltból, szintbehelyezése
Buszmegállók felújítása a bal oldalon 52 mh.:
2,40 m széles ároktól felújítása bazaltbontott,
0,70-1,00 m széles és 16,75 m hosszú peron felújítása aszfaltból, szintbehelyezése
1.ÜTEM
2.ÜTEM
REKLITÁLVÁNDÓ TERÜLET
40,8 m²
Kossuth Lajos út
Kossuth Lajos u.
Szabadság tér
Szabadság u.
Petőfi Sándor u.
Ady Endre u.
Bocskai István u.
Kossuth Lajos u.