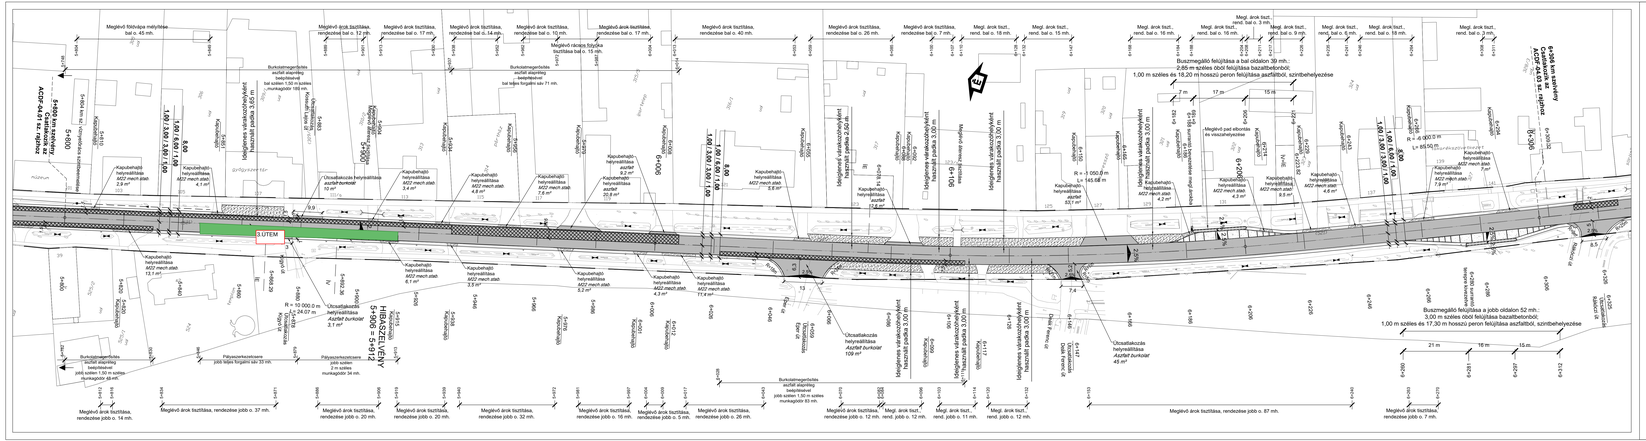
Megelőző Víztulajdonos helyszínrajz bal o: 45 mm.
Megelőző árok tisztítása, rendezése bal o: 12 mm.
Megelőző árok tisztítása, rendezése bal o: 17 mm.
Megelőző árok tisztítása, rendezése bal o: 14 mm.
Megelőző árok tisztítása, rendezése bal o: 10 mm.
Megelőző árok tisztítása, rendezése bal o: 17 mm.
Megelőző rácsos folyóka tisztítása bal o: 15 mm.
Megelőző árok tisztítása, rendezése bal o: 40 mm.
Megelőző árok tisztítása, rendezése bal o: 26 mm.
Megl. árok tszt., rend. bal o: 7 mm.
Megl. árok tszt., rend. bal o: 18 mm.
Megl. árok tszt., rend. bal o: 15 mm.
Megl. árok tszt., rend. bal o: 16 mm.
Megl. árok tszt., rend. bal o: 16 mm.
Megl. árok tszt., rend. bal o: 3 mm.
Megl. árok tszt., rend. bal o: 9 mm.
Megl. árok tszt., rend. bal o: 6 mm.
Megl. árok tszt., rend. bal o: 18 mm.
Megl. árok tszt., rend. bal o: 2 mm.
Megelőző árok tisztítása, rendezése jobb o: 37 mm.
Megelőző árok tisztítása, rendezése jobb o: 20 mm.
Megelőző árok tisztítása, rendezése jobb o: 20 mm.
Megelőző árok tisztítása, rendezése jobb o: 32 mm.
Megelőző árok tisztítása, rendezése jobb o: 16 mm.
Megelőző árok tisztítása, rendezése jobb o: 5 mm.
Megelőző árok tisztítása, rendezése jobb o: 26 mm.
Megl. árok tszt., rendezése jobb o: 12 mm.
Megl. árok tszt., rend. jobb o: 12 mm.
Megl. árok tszt., rend. jobb o: 11 mm.
Megl. árok tszt., rend. jobb o: 12 mm.
Megelőző árok tisztítása, rendezése jobb o: 87 mm.
Megelőző árok tisztítása, rendezése jobb o: 7 mm.
Burkolatmegerősítés aszfalt alapréteg beépítéssel jobb szélen 1.50 m szélesen munkagödör 83 mm.
Burkolatmegerősítés aszfalt alapréteg beépítéssel bal szélen forgalmi sáv 71 mm.
Burkolatmegerősítés aszfalt alapréteg beépítéssel jobb szélen 1.50 m szélesen munkagödör 100 mm.
Burkolatmegerősítés aszfalt alapréteg beépítéssel jobb szélen 1.50 m szélesen munkagödör 48 mm.
Pályaszerkezetcsere jobb szélen forgalmi sáv 33 mm.
Pályaszerkezetcsere jobb szélen 2 m szélesen munkagödör 34 mm.
Buzmegelő felújítása a bal oldalon 39 mm.; 2.85 m széles ároó felújítása bazaltbetonban 1.00 m széles és 18.20 m hosszú peron felújítása aszfaltból, színbehelyezése
Buzmegelő felújítása a jobb oldalon 52 mm.; 3.00 m széles ároó felújítása bazaltbetonban; 1.00 m széles és 17.30 m hosszú peron felújítása aszfaltból, színbehelyezése
Megelőző árok tisztítása, rendezése jobb o: 14 mm.
Megelőző árok tisztítása, rendezése jobb o: 37 mm.
Megelőző árok tisztítása, rendezése jobb o: 87 mm.
Megelőző árok tisztítása, rendezése jobb o: 7 mm.
Ideiglenes víráskozóhely/elkerülő használt padka 3.00 m
Ideiglenes víráskozóhely/elkerülő használt padka 2.00 m
Ideiglenes víráskozóhely/elkerülő szélesítése
Ideiglenes víráskozóhely/elkerülő szélesítése aszfalt alap