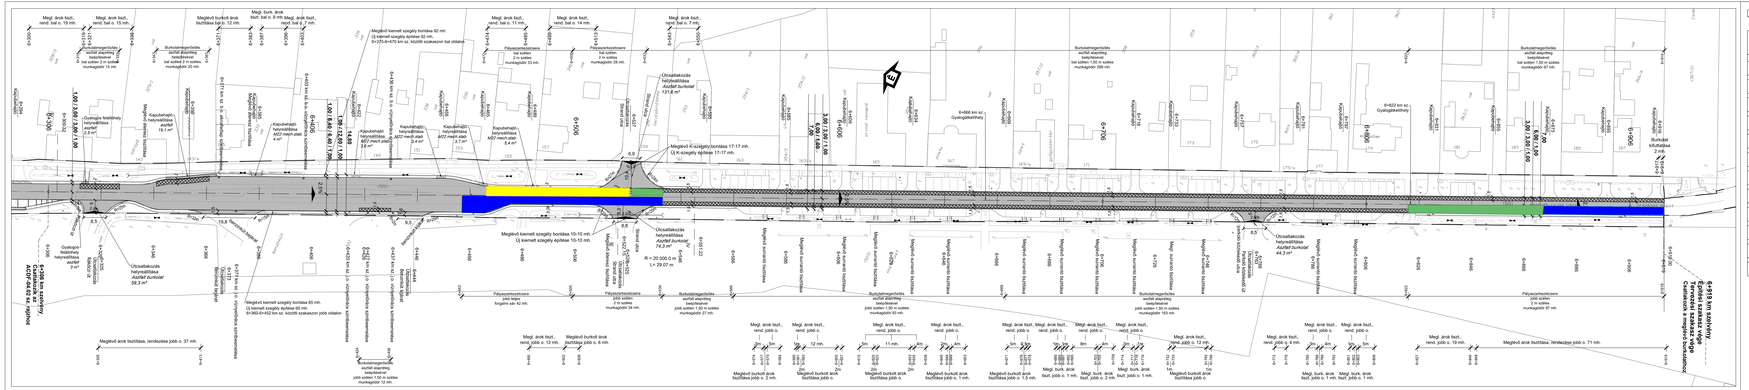
Megl. árok bszt., rend. bal o. 10 m.
Megl. árok bszt., rend. bal o. 15 m.
Megl. árok bszt., rend. bal o. 11 m.
Megl. árok bszt., rend. bal o. 14 m.
Megl. árok bszt., rend. bal o. 7 m.
Megl. árok bszt., rend. bal o. 9 m
Megl. árok bszt., rend. bal o. 7 m.
Megl.vízi kernet szegély borítása 52 m2.
Új kernet szegély építése 52 m.
0+370-0+470 km sz. közötti szakaszon tel oldalon
Megl.vízi K-szegély borítása 17-17 m.
Új K-szegély építése 17-17 m.
Megl.vízi kernet szegély borítása 10-10 m2.
Új kernet szegély építése 10-10 m.
Megl.vízi kernet szegély borítása 65 m.
Új kernet szegély építése 65 m.
0+965-0+52 km sz. közötti szakaszon jobb oldalon
Megl.árok tisztítása, rendezése jobb o. 37 m.
Megl. árok bszt., rend. jobb o. 12 m.
Megl. árok bszt., rend. jobb o. 11 m.
Megl. árok bszt., rend. jobb o. 7 m.
Megl. árok bszt., rend. jobb o. 19 m.
Megl.árok bszt. tisztítása jobb o. 71 m.
Megl.árok bszt. tisztítása jobb o. 2 m.
Megl.árok bszt. tisztítása jobb o. 5 m.
Megl.árok bszt. tisztítása jobb o. 1.5 m.
Megl.árok bszt. tisztítása jobb o. 1 m.
Megl.árok bszt. tisztítása jobb o. 2 m.
Megl.árok bszt. tisztítása jobb o. 1 m.
Megl.árok bszt. tisztítása jobb o. 1 m.
Megl.árok bszt. tisztítása jobb o. 1